


## Rekreācijas meža "Daugavpils" funkcionālo zonu shēma

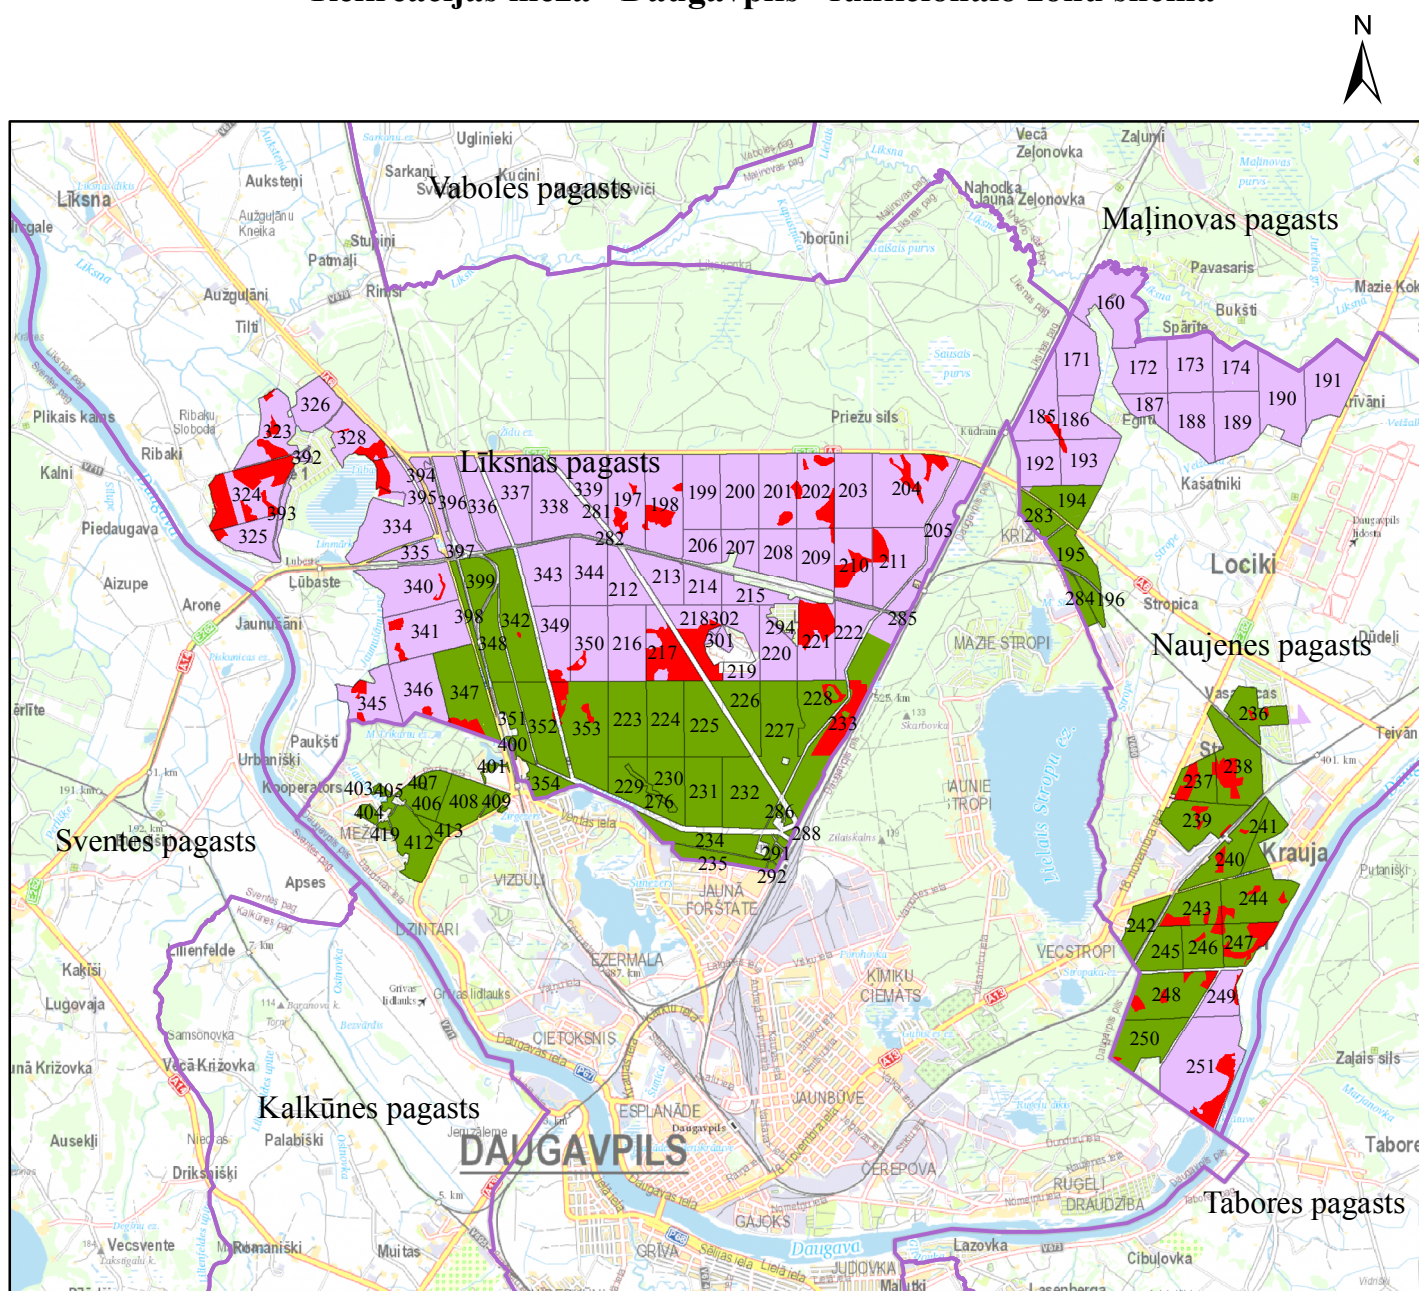

1:100 000

### Apzīmējumi

LVM meža kvartāli

### Zonējums

- Dabas aizsardzības zona
- Rekreācijas zona
- Neitrālā zona