

LR VZD VIDUSDAUGAVAS REĢIONĀLĀ NODAĻA

BŪVES
TEHNISKĀS INVENTARIZĀCIJAS LIETA

Numurs: 32420100058002-01

Lapu skaits: _____

BŪVES KADASTRA APZĪMĒJUMS

32420100058002

Saimniecības ēka

(Būves nosaukums)

ADRESE:

Aizkraukles raj.
Aiviekstes pag.
Pļaviņu stādaudzētava

Atzīme par atsavināšanas aizliegumu vai apgrūtinājumu

Zīnu par
aizliegumiem un
apgrūtinājumiem nav.

(Pamatojums)

T. Pleša

(Vārds, Uzvārds)

[Paraksts]

(Paraksts)

Tehniskās inventarizācijas izpildītāji:

Izpildes datums: 25.11.2004

Tatjana Pleša

(Paraksts)

Tehniskās inventarizācijas darba pārbaudītājs:

Pārbaudes datums: 05-11-2004

Elita Ģēgere

(Paraksts)


Reģionālās nodaļas vadītājs (pilnvarotā persona)

(Vārds, Uzvārds)

(Paraksts)

Datums: 05-11-2004. gada " " "

Atzīme par reģistrāciju NĪVKR

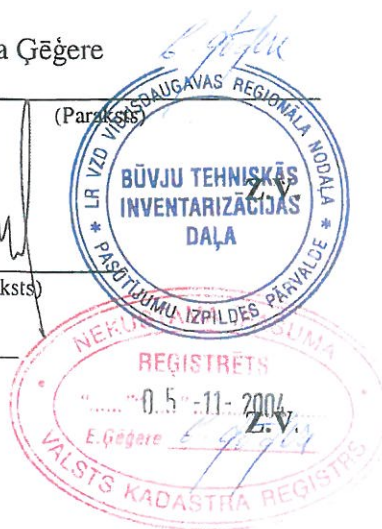

Telpu grupas Nr.	Adrešes Nr.	Telpu grupas nosaukums	Telpu grupas kopējā platība (kv.m.)
001		Saimniecības telpa	114.9

Telpu grupas numurs	Adrešes numurs	Telpu grupas izmantošanas veids				
001		1271	Lauku saimniecību nedzīvojamās ēkas telpu grupa			
Stāvs	Telpas Nr.	Telpas nosaukums	Telpas platība (kv.m.)		Telpas augstums	Patvaļīgās būvniecības pazīmes
			Nedzīvojamā iekštelpa	Nedzīvojamā ārtelpa		
1	1	Saimniecības telpa	89.9		3.30	
1	2	Šķūnis	25.0		3.30	
Kopā			114.9	0.0		
Nedzīvojamo telpu platība (kv.m.)				114.9		

INFORMĀCIJA PAR PASŪTĪJUMU

Tehniskās inventarizācijas veids: Būves pilna pirmreizējā tehniskā inventarizācija
 Tehniskās inventarizācijas pasūtītāji: Latvijas Valsts meži VAS
 Iesniegtie dokumenti:

Nr. 48-04	Būvvaldēs izziņa	21.06.2004 Aizkraukles rajona būvvalde
Nr. 21417	Pasūtījuma pieteikums	11.10.2004 VAS ;Latvijas Valsts Meži;

INFORMĀCIJA PAR BŪVI

Būves galvenais izmantošanas veids:	1271 Lauku saimniecību nedzīvojamās ēkas	
Kapitalitātes grupa	III	
Apbūves laukums	127.5	(apbūves laukuma kv.m.)
Būvtilpums	421	(kub.m.)
Stāvu skaits		
Virszemes:	1	
Pazemes:	0	
Telpu grupu skaits	1	
Dzīvokļu skaits	0	
Pēdējās apsekošanas datums:	01.11.2004	
Ekspluatācijas uzsākšanas gads:	2003	
Ekspluatācijā pieņemšanas gads:		
Konstruktīvo elementu apraksts:		
Pamati	Dzelzsbetons/ betons	jauns
Ārsienas	Koks/ mūris	jauns
Jumts	Gumijotie lokšņu materiāli/ ruberoīds	jauns
Fiziskais nolietojums (%):	0	

Būves labiekārtojums:


Elektroapgāde

Patvaļīgās būvniecības pazīmes: - NAV


BŪVES EKSPLIKĀCIJA

Kopējā platība (kv.m.):	114.9
Lietderīgā platība (kv.m.):	114.9
Nedzīvojamo telpu platība (kv.m.):	114.9
Nedzīvojamo iekštelpu platība (kv.m.):	114.9

TELPU GRUPAS EKSPLIKĀCIJA

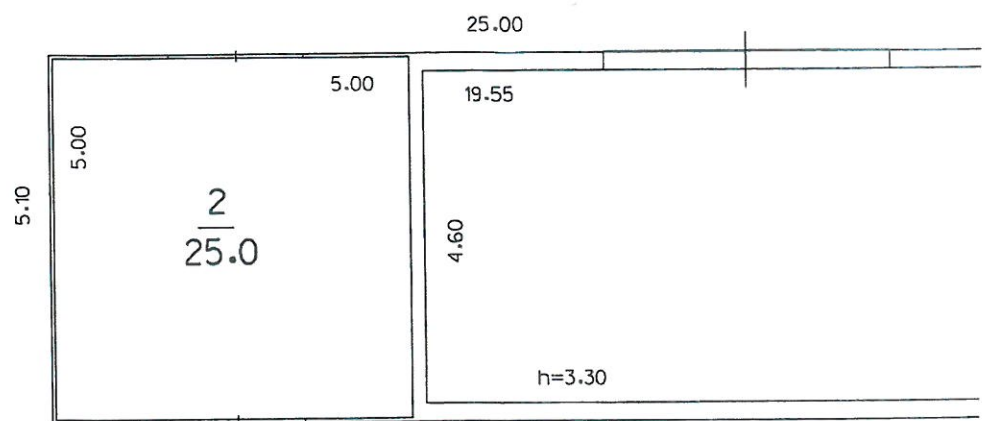

ZEMES IZVIETOJUMA SHĒMA

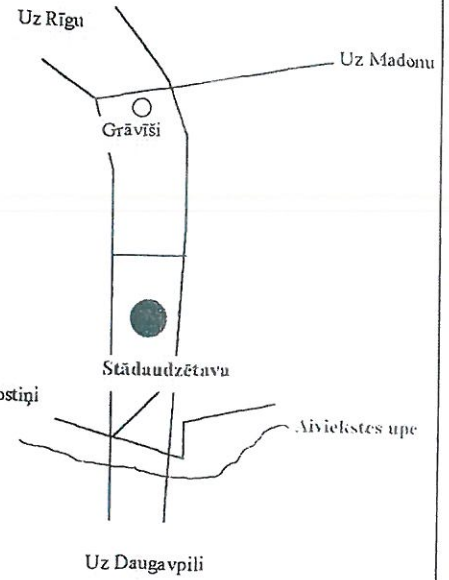

Parejas tabula.

Liters	Būves kadastra apzīmējums
1	32.42.010.0058.001
	32.42.010.0058.002

Zemes vi- e- nī- bas Nr.	Kop pla- tība (ha)	Lauks. izm. zeme	Zemes					lietoš. veidi						
			arām zeme	augļu dār- zi	pla- vas	ganī- bas	Me- lio- rētā lauks izm zeme	Meži	Krū- māji	Purvi	Zem- ūde- ņiem	Zem- ekām un pa- gal- miem	Zem- ce- ļiem	Pārē- jās ze- mes
	8.45	7.38	7.38	--	--	--	--	--	--	--	0.32	0.40	0.22	0.13



Mērogs 1 : 2 000
Nr. zemes ierīcības projektā 7²

ZĒRINĀTS MĒRNIKIS
AUSEKLIS BĒRZINIS
tāl. 9167647 e-mail : auseklis@navigator.lv

Uzmērīja
Plānu
Zīmēja

A. Bērziņš

ROBEŽPUNKTU KOORDINĀTAS
Koordinātu sistēma : LKS 92 TM
Mēroga koeficients 0.99974731

Nr.	X	Y
34.	275745.33	609536.46
61.	275730.35	609780.55
63.	275695.42	609778.23
82.	275381.40	609722.24
81.*	275383.45	609720.64
85.*	275347.09	609629.53
87.*	275327.21	609573.33
88.*	275315.64	609558.86
89.*	275300.84	609542.59
90.	275286.86	609523.88
91.	275294.61	609516.70
194.*	275434.34	609532.78
195.*	275538.14	609540.97
196.*	275610.36	609544.35
197.*	275661.98	609543.98

* - apvidū nenostiprināts robežpunkts
Zemes īpašuma platība 8.45 ha

APROBEŽOJUMI

Aizsargjoslas gar ielām, autoceļiem un dzelzceļiem


1. - valsts autoceļa A 6 aizsargjosla 3.63 ha
- (t.sk. 2. - 0.4 kv elektrisko tīklu kabelļlīnijas aizsargjosla 0.02 ha
3. - gaisvadu sakaru līnijas aizsargjosla 0.02 ha
4. - 0.4 kv elektrisko tīklu gaisvadu līnijas aizsargjosla 0.34 ha)

Aizsargjoslas gar elektriskajiem tīkliem


5. - 0.4 kv elektrisko tīklu kabelļlīnijas aizsargjosla 0.04 ha
6. - 10 kv elektrisko tīklu gaisvadu līnijas aizsargjosla 0.31 ha

ROBEŽOJOŠĀS ZEMES

- No A līdz B - zemes īpašums Grāviši
No B līdz C - Valsts a s "Latvijas dzelzceļš" zeme
No C līdz D - zemes īpašums Smilškalni
No D līdz E - Aiviekstes pagasta pašvaldības zeme
No E līdz A - Valsts autoceļš A 6

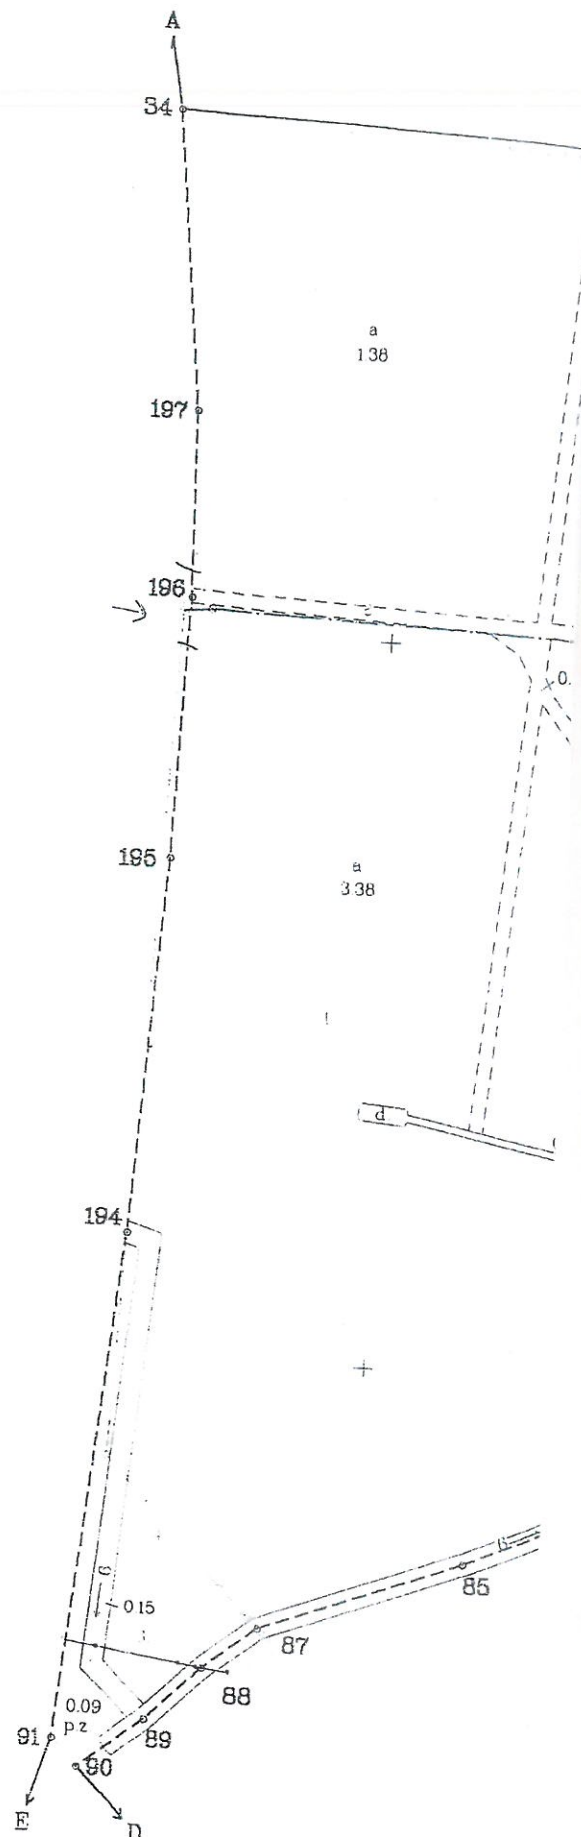

BŪVES 1 STĀVA PLĀNA SHĒMA

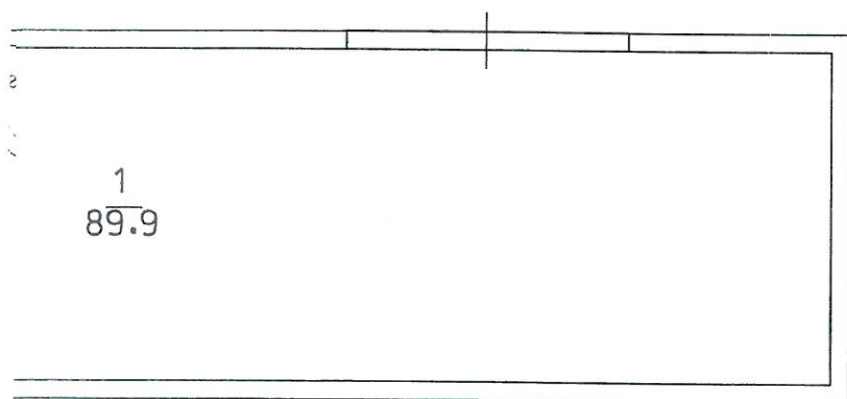

M.— 1:100

Būves kadastra apzīmējums

3242

010

0058

002

